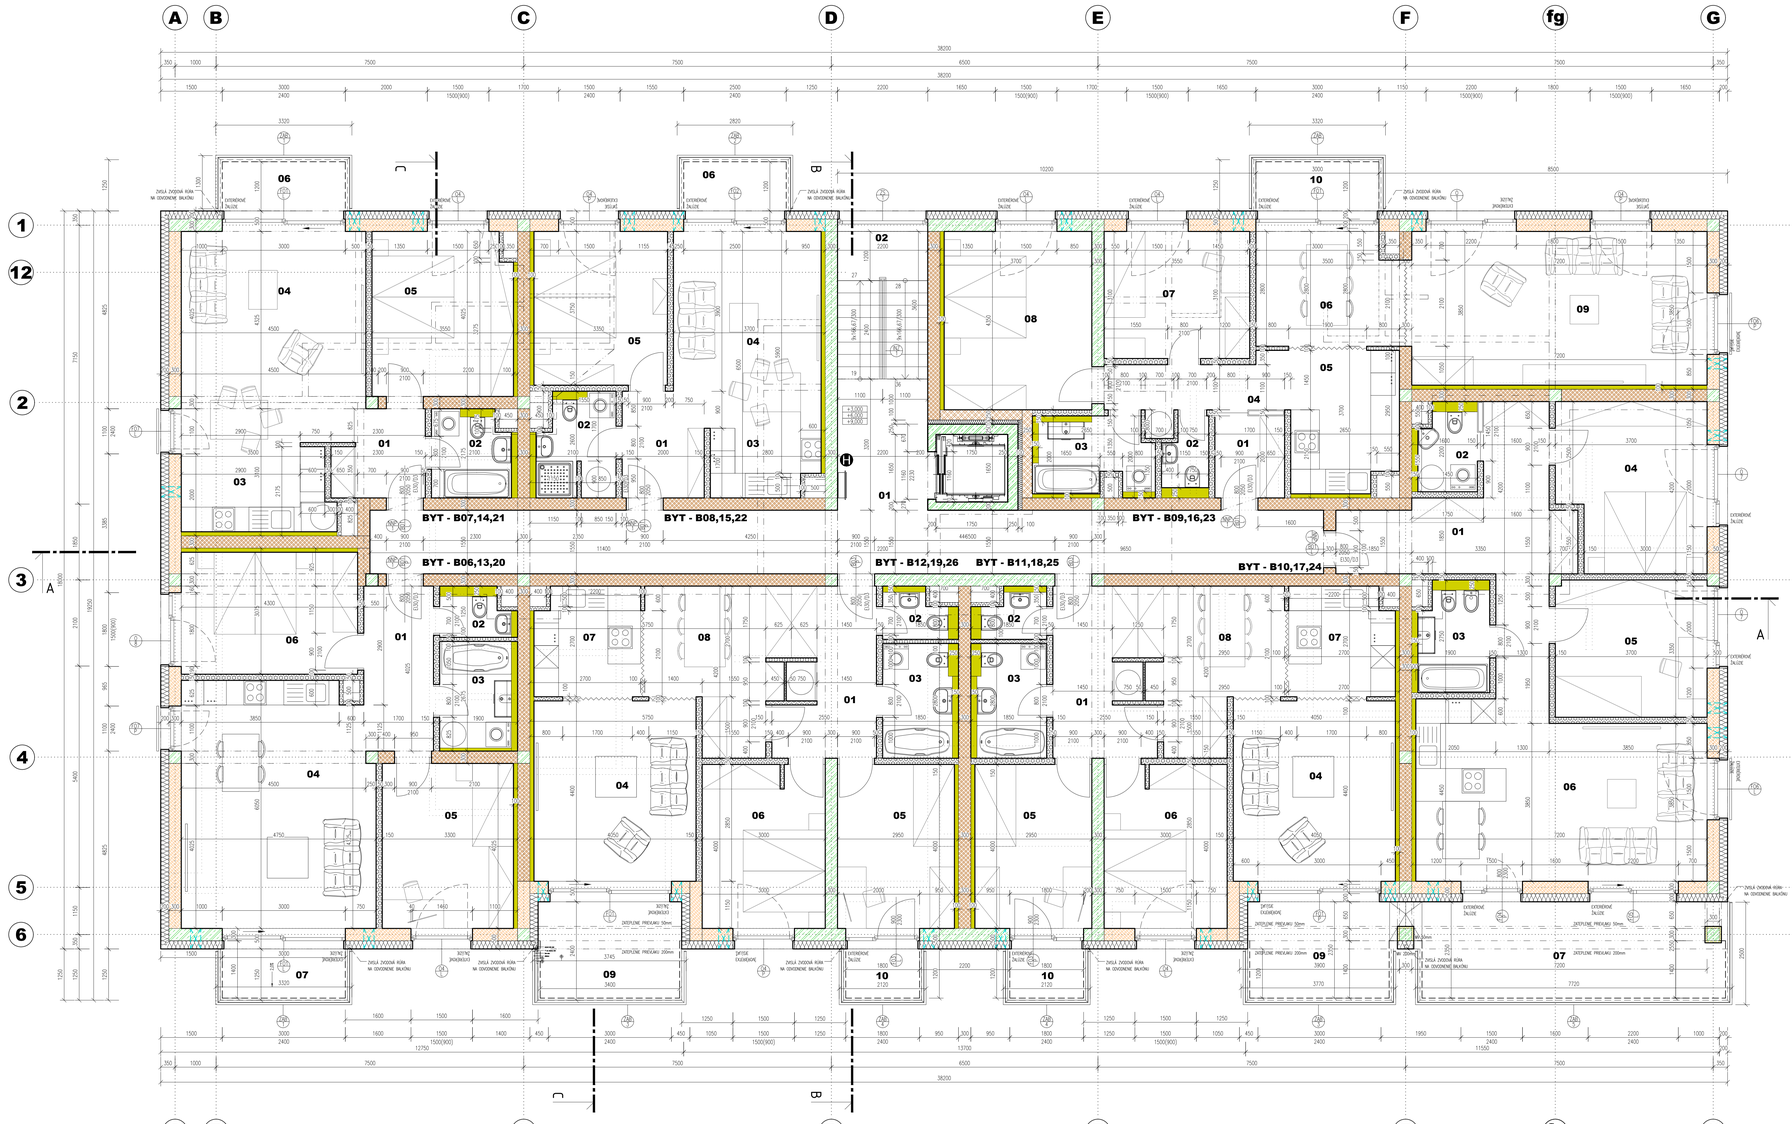


## LEGENDA MATERIÁLOV

- OBVODOVÁ MUROVANÁ STENA HR. 300mm: HELUZ FAMILY 30 BROZDNÁ
- NEZATEPLENÁ AKUSTICKÁ MUROVANÁ STENA HR. 300 HELUZ WIENERBERGER AKU 30, Rw=56dB
- NOSNÁ PRIEČKA MUROVANÁ HR.90PS - 2.4K/M2 RS + RF, HRÚBKY 150mm
- VO VLHKÝCH PRESTOROCH POUŽIŤ IMPREGNOVANÉ DOSKY RFI (ZOSKA ROZSTAVBA, AK IMPREGNOVANÉ)
- SADROVOKARTÓNOVÁ PRIEČKA hr. 100, 150, 200mm, GPL/DTDmm 2xRFI (DFH2) 12,5 MAPEI, RIGIPS
- TEPELNÁ IZOLÁCIA NA BÁZE MINERÁLNYCH VLÁKIEN (MW/MV, ISOVER)
- TEPELNÁ IZOLÁCIA NA BÁZE POLYSTYRÉNU EPS, XPS
- TEPELNÁ IZOLÁCIA NA BÁZE POLYURETÁNOVEJ PENY (PIR)
- DEMIXOVÉ TVÁRNICE ST ZALAKÉ BETÓNOM
- PREDSTUŽ BETÓN, PODKLADNÝ BETÓN, BETÓNOVÁ MOZAIKA
- ŽELEZOBETÓN
- SPÄDNÉ MIESTY
- PÔVODNÝ TERÉN
- STRMÝ/MY PODCHP
- HYDROIZOLÁCIA, PAROZÁBRANA

## LEGENDA MIESTNOSTÍ OPAKUJÚCEHO PODLAŽIA (2.NP-4.NP)

### BYT - B06,13,20 3i

| Č.m. | GÚĽL MIESTNOSTI | PLOCHA (m2) | S.V. (m) | POZN.KAM | STENY | STROP |
|---|---|---|---|---|---|---|
| | | | | NÁŠLAPNÁ VRSTVA | ZÁKL. | POVRCHOVÉ ÚPRAVY | |
| 01 | VSTUP – ZÁDVERIE | 3.6 | 2.7 | VINYLOVÁ PODLAHOVINA, ALT. LAMINÁTOVÁ PODLAHA | DREVENÉ, ALT. SÁDROVÁ LIŠTA | ZJEDNOTENÁ OMIETKA | ZJEDNOTENÁ OMIETKA, ALT. POVLAKOVÝ BETÓN |
| 02 | WC | 2.1 | 2.7 | | | KERAMICKÝ OBKLAD, ZJEDNOTENÁ OMIETKA | |
| 03 | KÚPEĽŇA | 3.1 | 2.7 | KERAMICKÁ DLAŽBA | BEZ SOKLA | | |
| 04 | IZBA/ DETSKÁ IZBA | 10.8 | 2.7 | VINYLOVÁ PODLAHOVINA, ALT. LAMINÁTOVÁ PODLAHA | DREVENÉ, ALT. SÁDROVÁ LIŠTA | ZJEDNOTENÁ OMIETKA | |
| 05 | IZBA | 13.3 | 2.7 | | | | |
| 06 | SPAĽŇA | 11.2 | 2.7 | | | | |
| | ÚŽITKOVÁ PLOCHA | **68.4** | | | | | |
| | ZASTAV. PLOCHA | 97.3 | | | | | |
| 07 | BALKÓN | 2.1 | | KERAMICKÁ DLAŽBA | KERAMICKÝ | FASÁDA ZDMC | |

### BYT - B07,14,21 2i

| Č.m. | GÚĽL MIESTNOSTI | PLOCHA (m2) | S.V. (m) | POZN.KAM | STENY | STROP |
|---|---|---|---|---|---|---|
| | | | | NÁŠLAPNÁ VRSTVA | ZÁKL. | POVRCHOVÉ ÚPRAVY | |
| 01 | VSTUP – ZÁDVERIE | 9.0 | 2.7 | VINYLOVÁ PODLAHOVINA, ALT. LAMINÁTOVÁ PODLAHA | DREVENÉ, ALT. SÁDROVÁ LIŠTA | ZJEDNOTENÁ OMIETKA | ZJEDNOTENÁ OMIETKA, ALT. POVLAKOVÝ BETÓN |
| 02 | KÚPEĽŇA | 4.2 | 2.7 | KERAMICKÁ DLAŽBA | BEZ SOKLA | KERAMICKÝ OBKLAD, ZJEDNOTENÁ OMIETKA | |
| 03 | KUCHYŇA, JEDÁLEŇ | 11.2 | 2.7 | VINYLOVÁ PODLAHOVINA, ALT. LAMINÁTOVÁ PODLAHA | DREVENÉ, ALT. SÁDROVÁ LIŠTA | ZJEDNOTENÁ OMIETKA | |
| 04 | DETSKÁ IZBA | 10.0 | 2.7 | | | | |
| 05 | SPAĽŇA | 13.6 | 2.7 | | | | |
| | ÚŽITKOVÁ PLOCHA | **53.6** | | | | | |
| | ZASTAV. PLOCHA | 84.5 | | | | | |
| 06 | BALKÓN | 3.9 | | | | | |

### BYT - B08,15,22 2i

| Č.m. | GÚĽL MIESTNOSTI | PLOCHA (m2) | S.V. (m) | POZN.KAM | STENY | STROP |
|---|---|---|---|---|---|---|
| | | | | NÁŠLAPNÁ VRSTVA | ZÁKL. | POVRCHOVÉ ÚPRAVY | |
| 01 | VSTUP – ZÁDVERIE | 9.2 | 2.7 | VINYLOVÁ PODLAHOVINA, ALT. LAMINÁTOVÁ PODLAHA | DREVENÉ, ALT. SÁDROVÁ LIŠTA | ZJEDNOTENÁ OMIETKA | |
| 02 | KÚPEĽŇA | 4.9 | 2.7 | KERAMICKÁ DLAŽBA | BEZ SOKLA | KERAMICKÝ OBKLAD, ZJEDNOTENÁ OMIETKA | ZJEDNOTENÁ OMIETKA, ALT. POVLAKOVÝ BETÓN |
| 03 | KUCHYŇA | 7.1 | 2.7 | VINYLOVÁ PODLAHOVINA, ALT. LAMINÁTOVÁ PODLAHA | DREVENÉ, ALT. SÁDROVÁ LIŠTA | ZJEDNOTENÁ OMIETKA | |
| 04 | DETSKÁ IZBA | 14.4 | 2.7 | | | | |
| 05 | SPAĽŇA | 8.2 | 2.7 | | | | |
| | ÚŽITKOVÁ PLOCHA | **43.8** | | | | | |
| | ZASTAV. PLOCHA | 63.3 | | | | | |
| 06 | BALKÓN | 3.3 | | KERAMICKÁ DLAŽBA | KERAMICKÝ | FASÁDA ZDMC | |

### BYT - B09,16,23 3i

| Č.m. | GÚĽL MIESTNOSTI | PLOCHA (m2) | S.V. (m) | POZN.KAM | STENY | STROP |
|---|---|---|---|---|---|---|
| | | | | NÁŠLAPNÁ VRSTVA | ZÁKL. | POVRCHOVÉ ÚPRAVY | |
| 01 | VSTUP – ZÁDVERIE | 3.4 | 2.7 | | | KERAMICKÝ | |
| 02 | WC | 1.8 | 2.7 | | | | KERAMICKÝ OBKLAD, ZJEDNOTENÁ OMIETKA |
| 03 | KÚPEĽŇA | 5.4 | 2.7 | | BEZ SOKLA | | |
| 04 | CHODBA | 9.6 | 2.7 | | | | |
| 05 | KUCHYŇA | 10.3 | 2.7 | | | | |
| 06 | JEDÁLEŇ | 9.8 | 2.7 | VINYLOVÁ PODLAHOVINA, ALT. LAMINÁTOVÁ PODLAHA | DREVENÉ, ALT. SÁDROVÁ LIŠTA | ZJEDNOTENÁ OMIETKA | |
| 07 | IZBA | 11.0 | 2.7 | | | | |
| 08 | SPAĽŇA | 16.1 | 2.7 | | | | |
| 09 | DETSKÁ IZBA | 20.8 | 2.7 | | | | |
| | ÚŽITKOVÁ PLOCHA | **89.3** | | | | | |
| | ZASTAV. PLOCHA | 54.1 | | | | | |
| 10 | BALKÓN | 2.4 | | | | | |

### BYT - B10,17,24 4i

| Č.m. | GÚĽL MIESTNOSTI | PLOCHA (m2) | S.V. (m) | POZN.KAM | STENY | STROP |
|---|---|---|---|---|---|---|
| | | | | NÁŠLAPNÁ VRSTVA | ZÁKL. | POVRCHOVÉ ÚPRAVY | |
| 01 | VSTUP – ZÁDVERIE, CHODBA | 17.9 | 2.7 | VINYLOVÁ PODLAHOVINA, ALT. LAMINÁTOVÁ PODLAHA | DREVENÉ, ALT. SÁDROVÁ LIŠTA | ZJEDNOTENÁ OMIETKA | |
| 02 | WC, PRÍCHOVA | 3.2 | 2.7 | | | KERAMICKÝ OBKLAD, ZJEDNOTENÁ OMIETKA | ZJEDNOTENÁ OMIETKA, ALT. POVLAKOVÝ BETÓN |
| 03 | KÚPEĽŇA | 4.9 | 2.7 | KERAMICKÁ DLAŽBA | BEZ SOKLA | | |
| 04 | SPAĽŇA | 14.4 | 2.7 | VINYLOVÁ PODLAHOVINA, ALT. LAMINÁTOVÁ PODLAHA | DREVENÉ, ALT. SÁDROVÁ LIŠTA | ZJEDNOTENÁ OMIETKA | |
| 05 | IZBA | 12.4 | 2.7 | | | | |
| 06 | IZBA/ DETSKÁ IZBA, KUCHYŇA, JEDÁLEŇ | 39.1 | 2.7 | | | | |
| | ÚŽITKOVÁ PLOCHA | **82.4** | | | | | |
| | ZASTAV. PLOCHA | 98.5 | | | | | |
| 07 | LOGGIA, BALKÓN | 19.5 | | KERAMICKÁ DLAŽBA | KERAMICKÝ | FASÁDA ZDMC | |

### BYT - B11,18,25 3i

| Č.m. | GÚĽL MIESTNOSTI | PLOCHA (m2) | S.V. (m) | POZN.KAM | STENY | STROP |
|---|---|---|---|---|---|---|
| | | | | NÁŠLAPNÁ VRSTVA | ZÁKL. | POVRCHOVÉ ÚPRAVY | |
| 01 | VSTUP – ZÁDVERIE | 8.3 | 2.7 | VINYLOVÁ PODLAHOVINA, ALT. LAMINÁTOVÁ PODLAHA | DREVENÉ, ALT. SÁDROVÁ LIŠTA | ZJEDNOTENÁ OMIETKA | |
| 02 | WC | 2.0 | 2.7 | | | KERAMICKÝ OBKLAD, ZJEDNOTENÁ OMIETKA | ZJEDNOTENÁ OMIETKA, ALT. POVLAKOVÝ BETÓN |
| 03 | KÚPEĽŇA | 5.2 | 2.7 | KERAMICKÁ DLAŽBA | BEZ SOKLA | | |
| 04 | IZBA/ DETSKÁ IZBA, KUCHYŇA, JEDÁLEŇ | 17.8 | 2.7 | VINYLOVÁ PODLAHOVINA, ALT. LAMINÁTOVÁ PODLAHA | DREVENÉ, ALT. SÁDROVÁ LIŠTA | ZJEDNOTENÁ OMIETKA | |
| 05 | IZBA | 11.8 | 2.7 | | | | |
| 06 | SPAĽŇA | 12.0 | 2.7 | | | | |
| 07 | KUCHYŇA | 7.2 | 2.7 | | | | |
| 08 | HALA | 11.8 | 2.7 | | | | |
| | ÚŽITKOVÁ PLOCHA | **76.9** | | | | | |
| | ZASTAV. PLOCHA | 97.6 | | | | | |
| 09 | LOGGIA, BALKÓN | 8.4 | | KERAMICKÁ DLAŽBA | KERAMICKÝ | FASÁDA ZDMC | |
| 10 | BALKÓN | 2.4 | | | | | |

### BYT - B12,19,26 3i

| Č.m. | GÚĽL MIESTNOSTI | PLOCHA (m2) | S.V. (m) | POZN.KAM | STENY | STROP |
|---|---|---|---|---|---|---|
| | | | | NÁŠLAPNÁ VRSTVA | ZÁKL. | POVRCHOVÉ ÚPRAVY | |
| 01 | VSTUP – ZÁDVERIE | 8.3 | 2.8 | VINYLOVÁ PODLAHOVINA, ALT. LAMINÁTOVÁ PODLAHA | DREVENÉ, ALT. SÁDROVÁ LIŠTA | ZJEDNOTENÁ OMIETKA | |
| 02 | WC | 2.0 | 2.8 | | | KERAMICKÝ OBKLAD, ZJEDNOTENÁ OMIETKA | ZJEDNOTENÁ OMIETKA, ALT. POVLAKOVÝ BETÓN |
| 03 | KÚPEĽŇA | 5.2 | 2.8 | KERAMICKÁ DLAŽBA | BEZ SOKLA | | |
| 04 | IZBA/ DETSKÁ IZBA, KUCHYŇA, JEDÁLEŇ | 17.8 | 2.8 | VINYLOVÁ PODLAHOVINA, ALT. LAMINÁTOVÁ PODLAHA | DREVENÉ, ALT. SÁDROVÁ LIŠTA | ZJEDNOTENÁ OMIETKA | |
| 05 | IZBA | 11.8 | 2.8 | | | | |
| 06 | SPAĽŇA | 12.0 | 2.8 | | | | |
| 07 | KUCHYŇA | 7.2 | 2.8 | | | | |
| 08 | HALA | 11.8 | 2.8 | | | | |
| | ÚŽITKOVÁ PLOCHA | **76.9** | | | | | |
| | ZASTAV. PLOCHA | 97.6 | | | | | |
| 09 | LOGGIA, BALKÓN | 8.4 | | KERAMICKÁ DLAŽBA | KERAMICKÝ | FASÁDA ZDMC | |
| 10 | BALKÓN | 2.4 | | | | | |

### SPOLOČNÉ PRIESTORY

| Č.m. | GÚĽL MIESTNOSTI | PLOCHA (m2) | S.V. (m) |
|---|---|---|---|
| 01 | VLAKNA CHODBA | 43.1 | 2.7 |
| 02 | SCHODISKO | 3.1 | 2.7 |
| | ÚŽITKOVÁ PLOCHA | **51.0** | |

### SUMÁR BYTY

| | | |
|---|---|---|
| 02-04 | ÚŽITKOVÁ PLOCHA BYTOV | B06,13,20 68.4 |
| | | B07,14,21 53.6 |
| | | B08,15,22 43.8 |
| | | B09,16,23 89.3 |
| | | B10,17,24 82.4 |
| | | B11,18,25 76.9 |
| | | B12,19,26 76.9 |
| | SPOLU 16. ÚŽITKOVÁ SPOLUČNÉ PODLAŽ | 391.5 |
| | SPOLU ZASTAVANÉ PODLAŽIE | 1054.4 |